




FACHADA FRONTAL

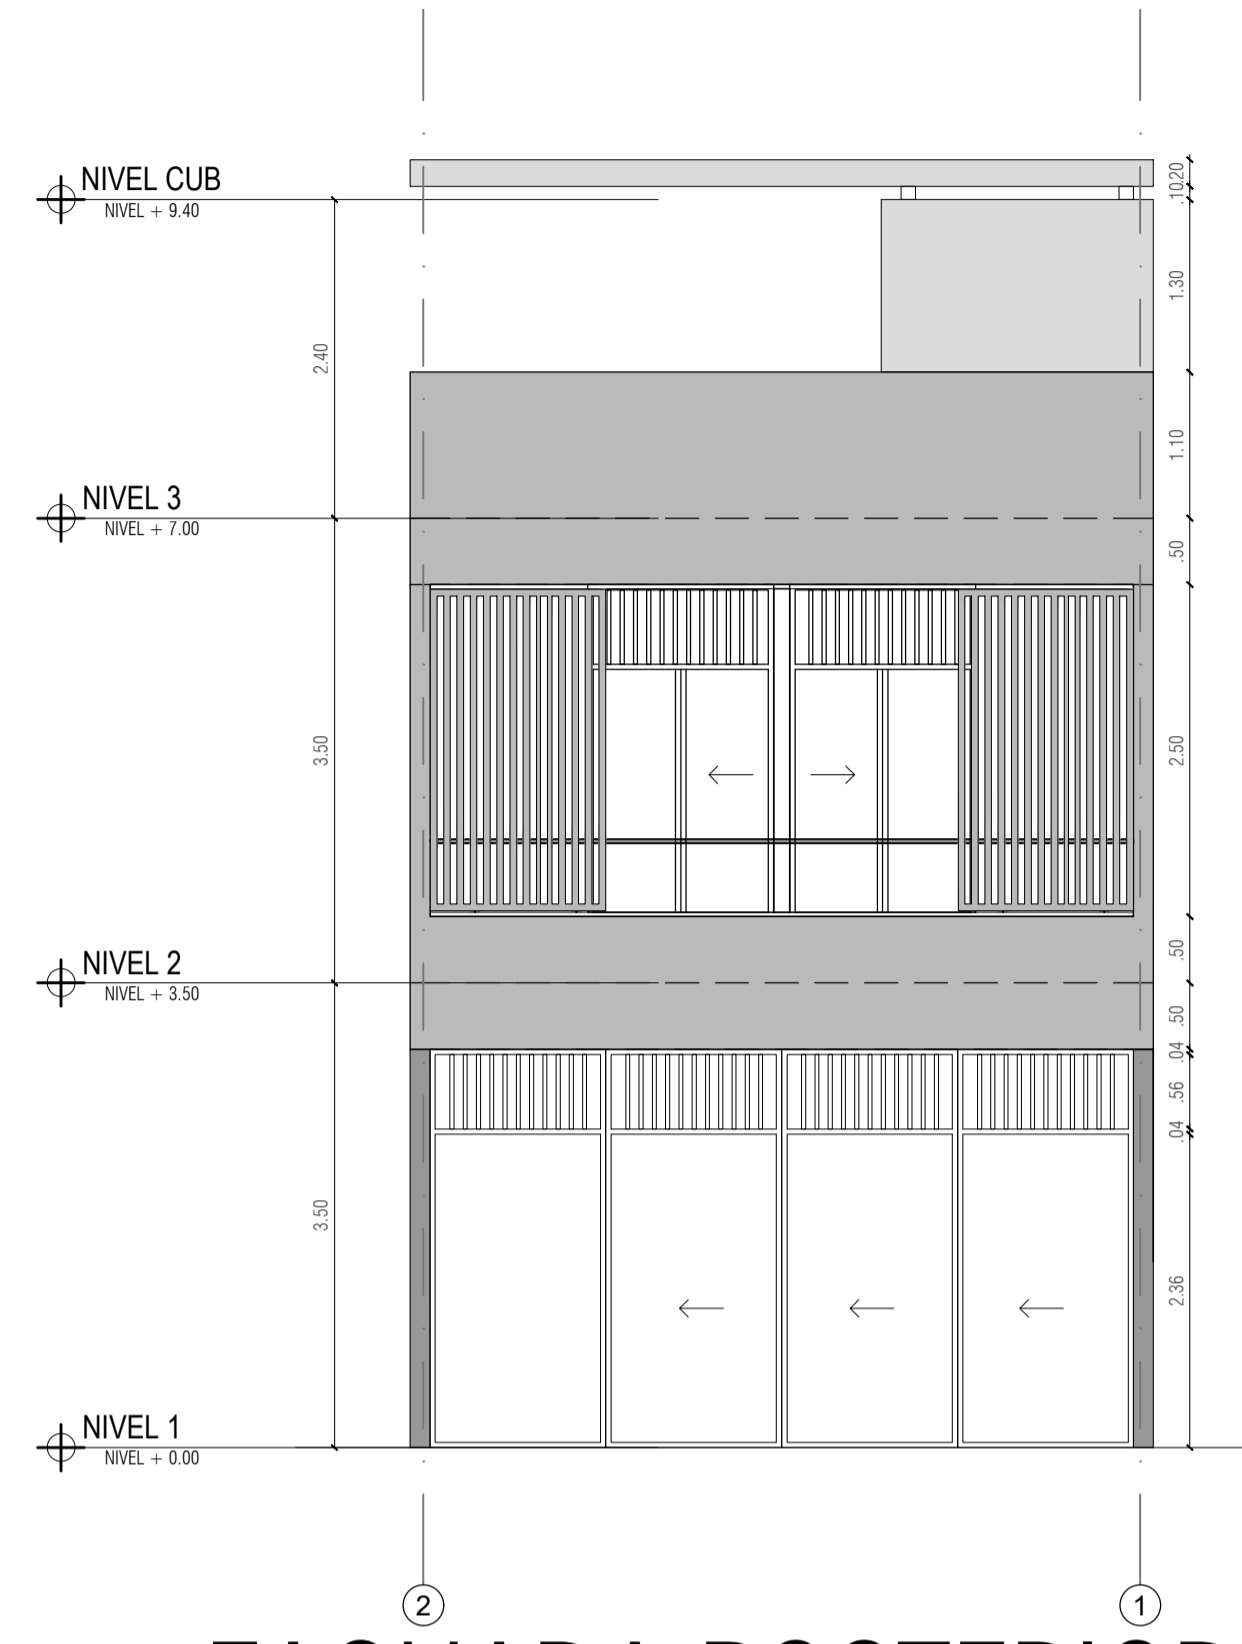


FACHADA POSTERIOR

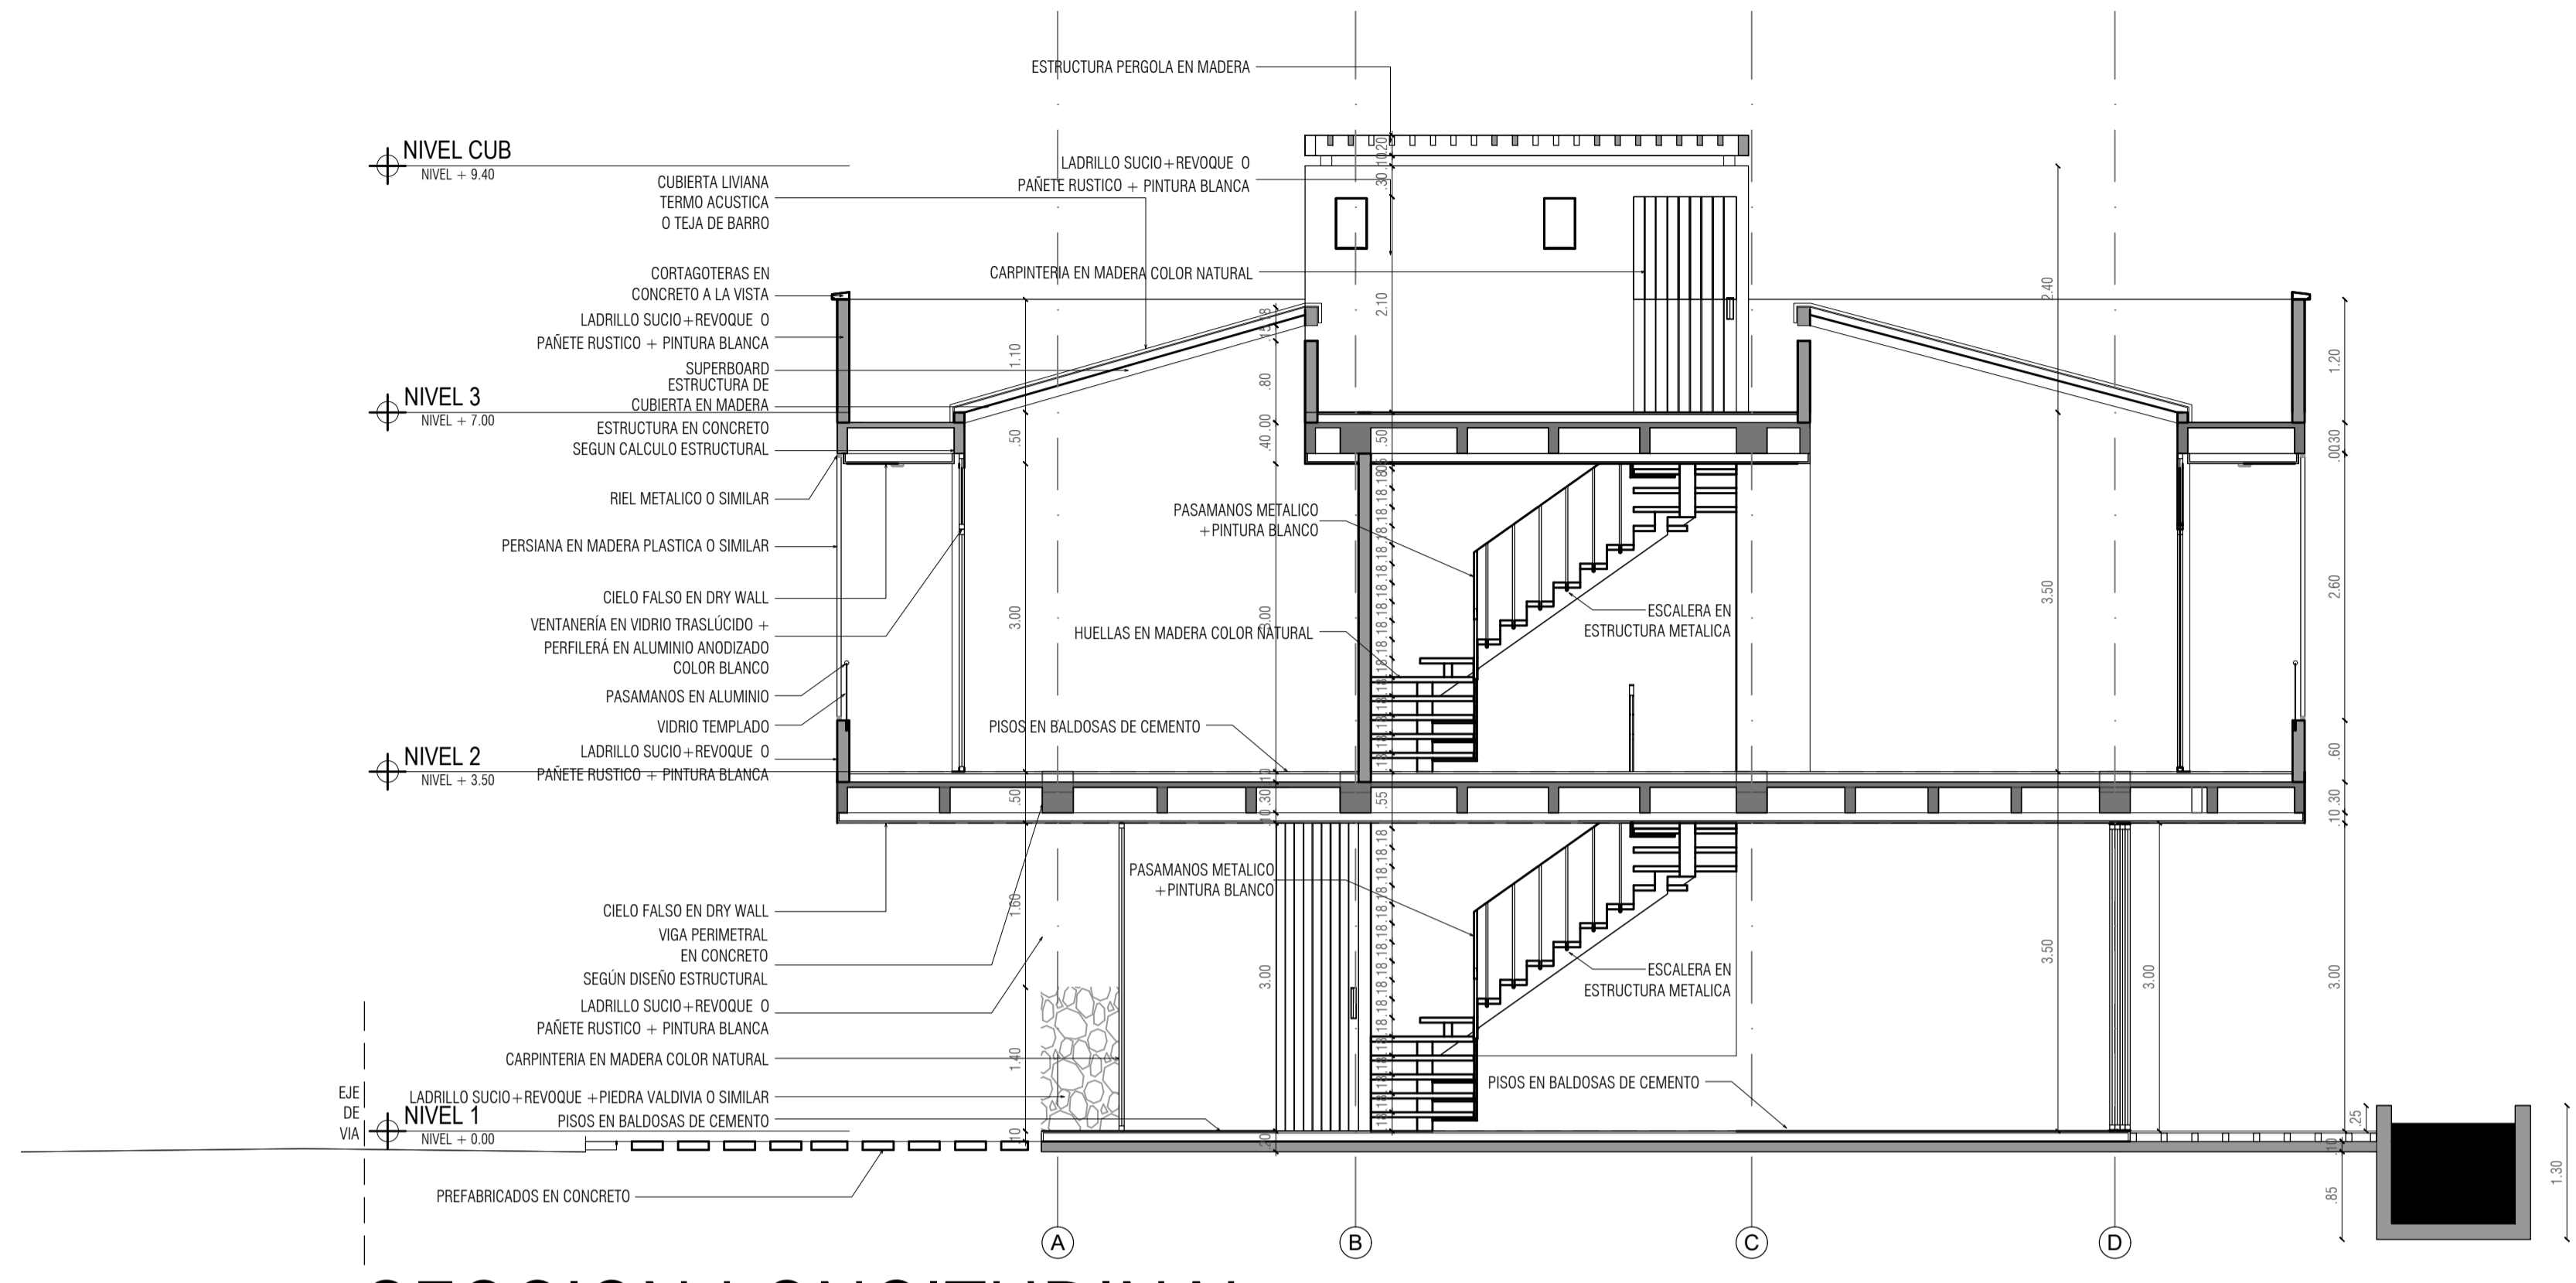

SECCION LONGITUDINAL

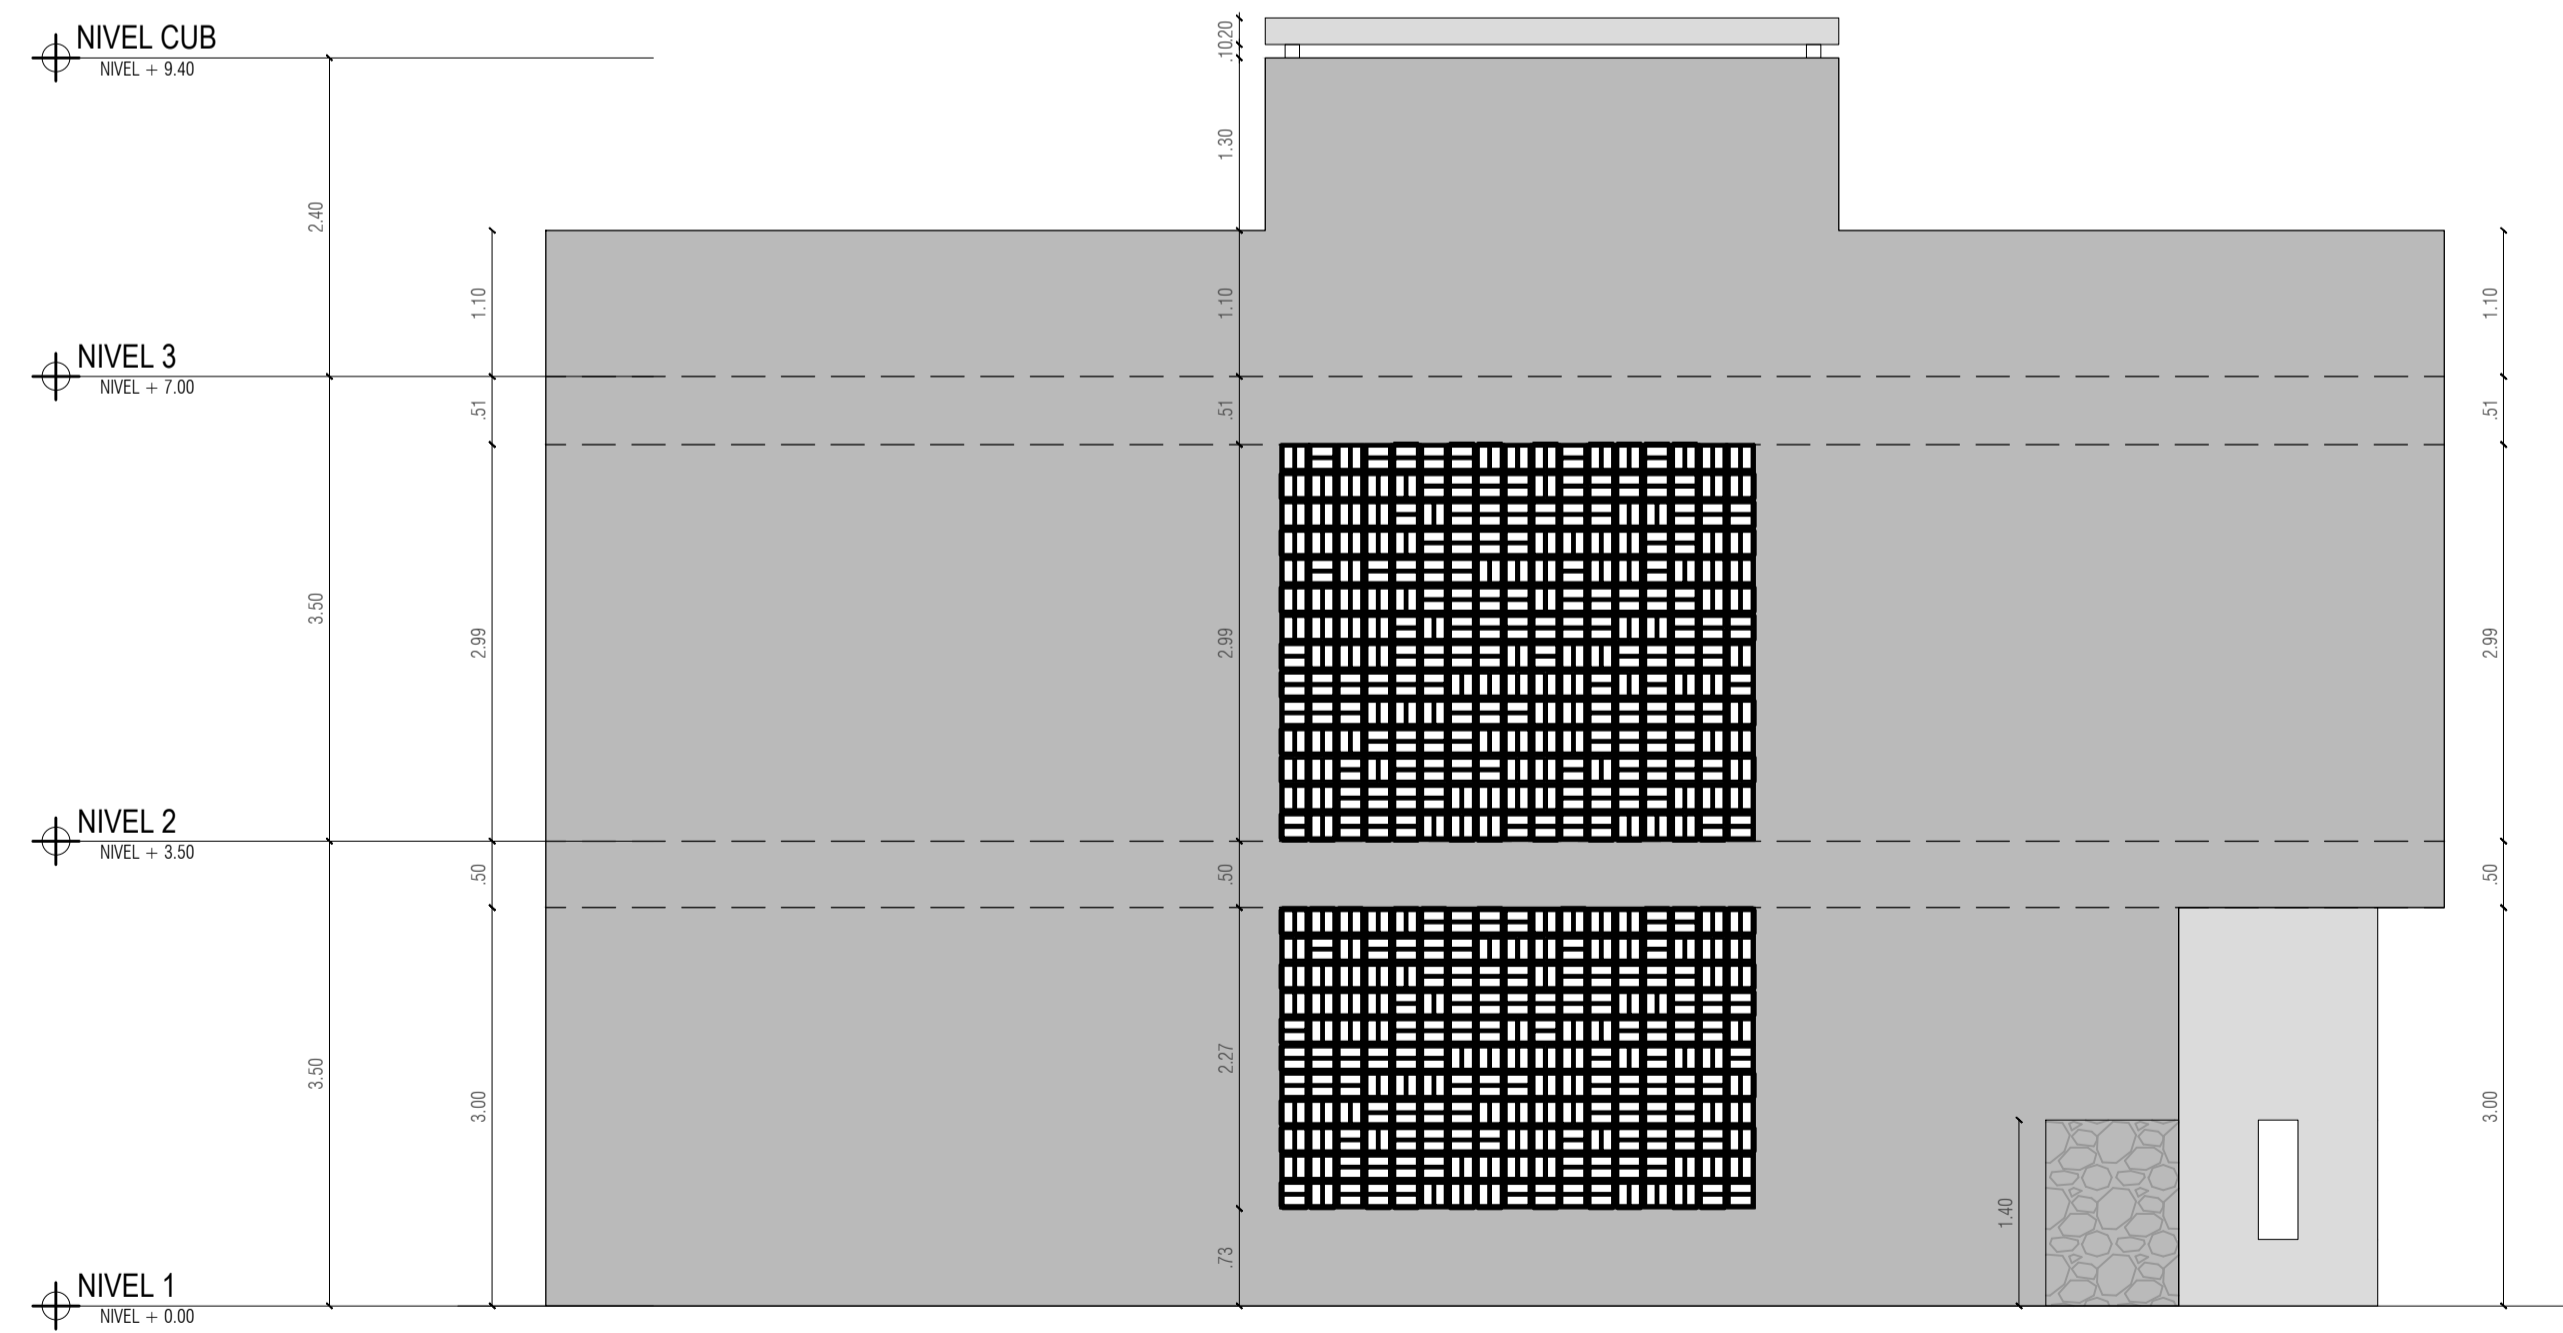

FACHADA LATERAL IZQUIERDA

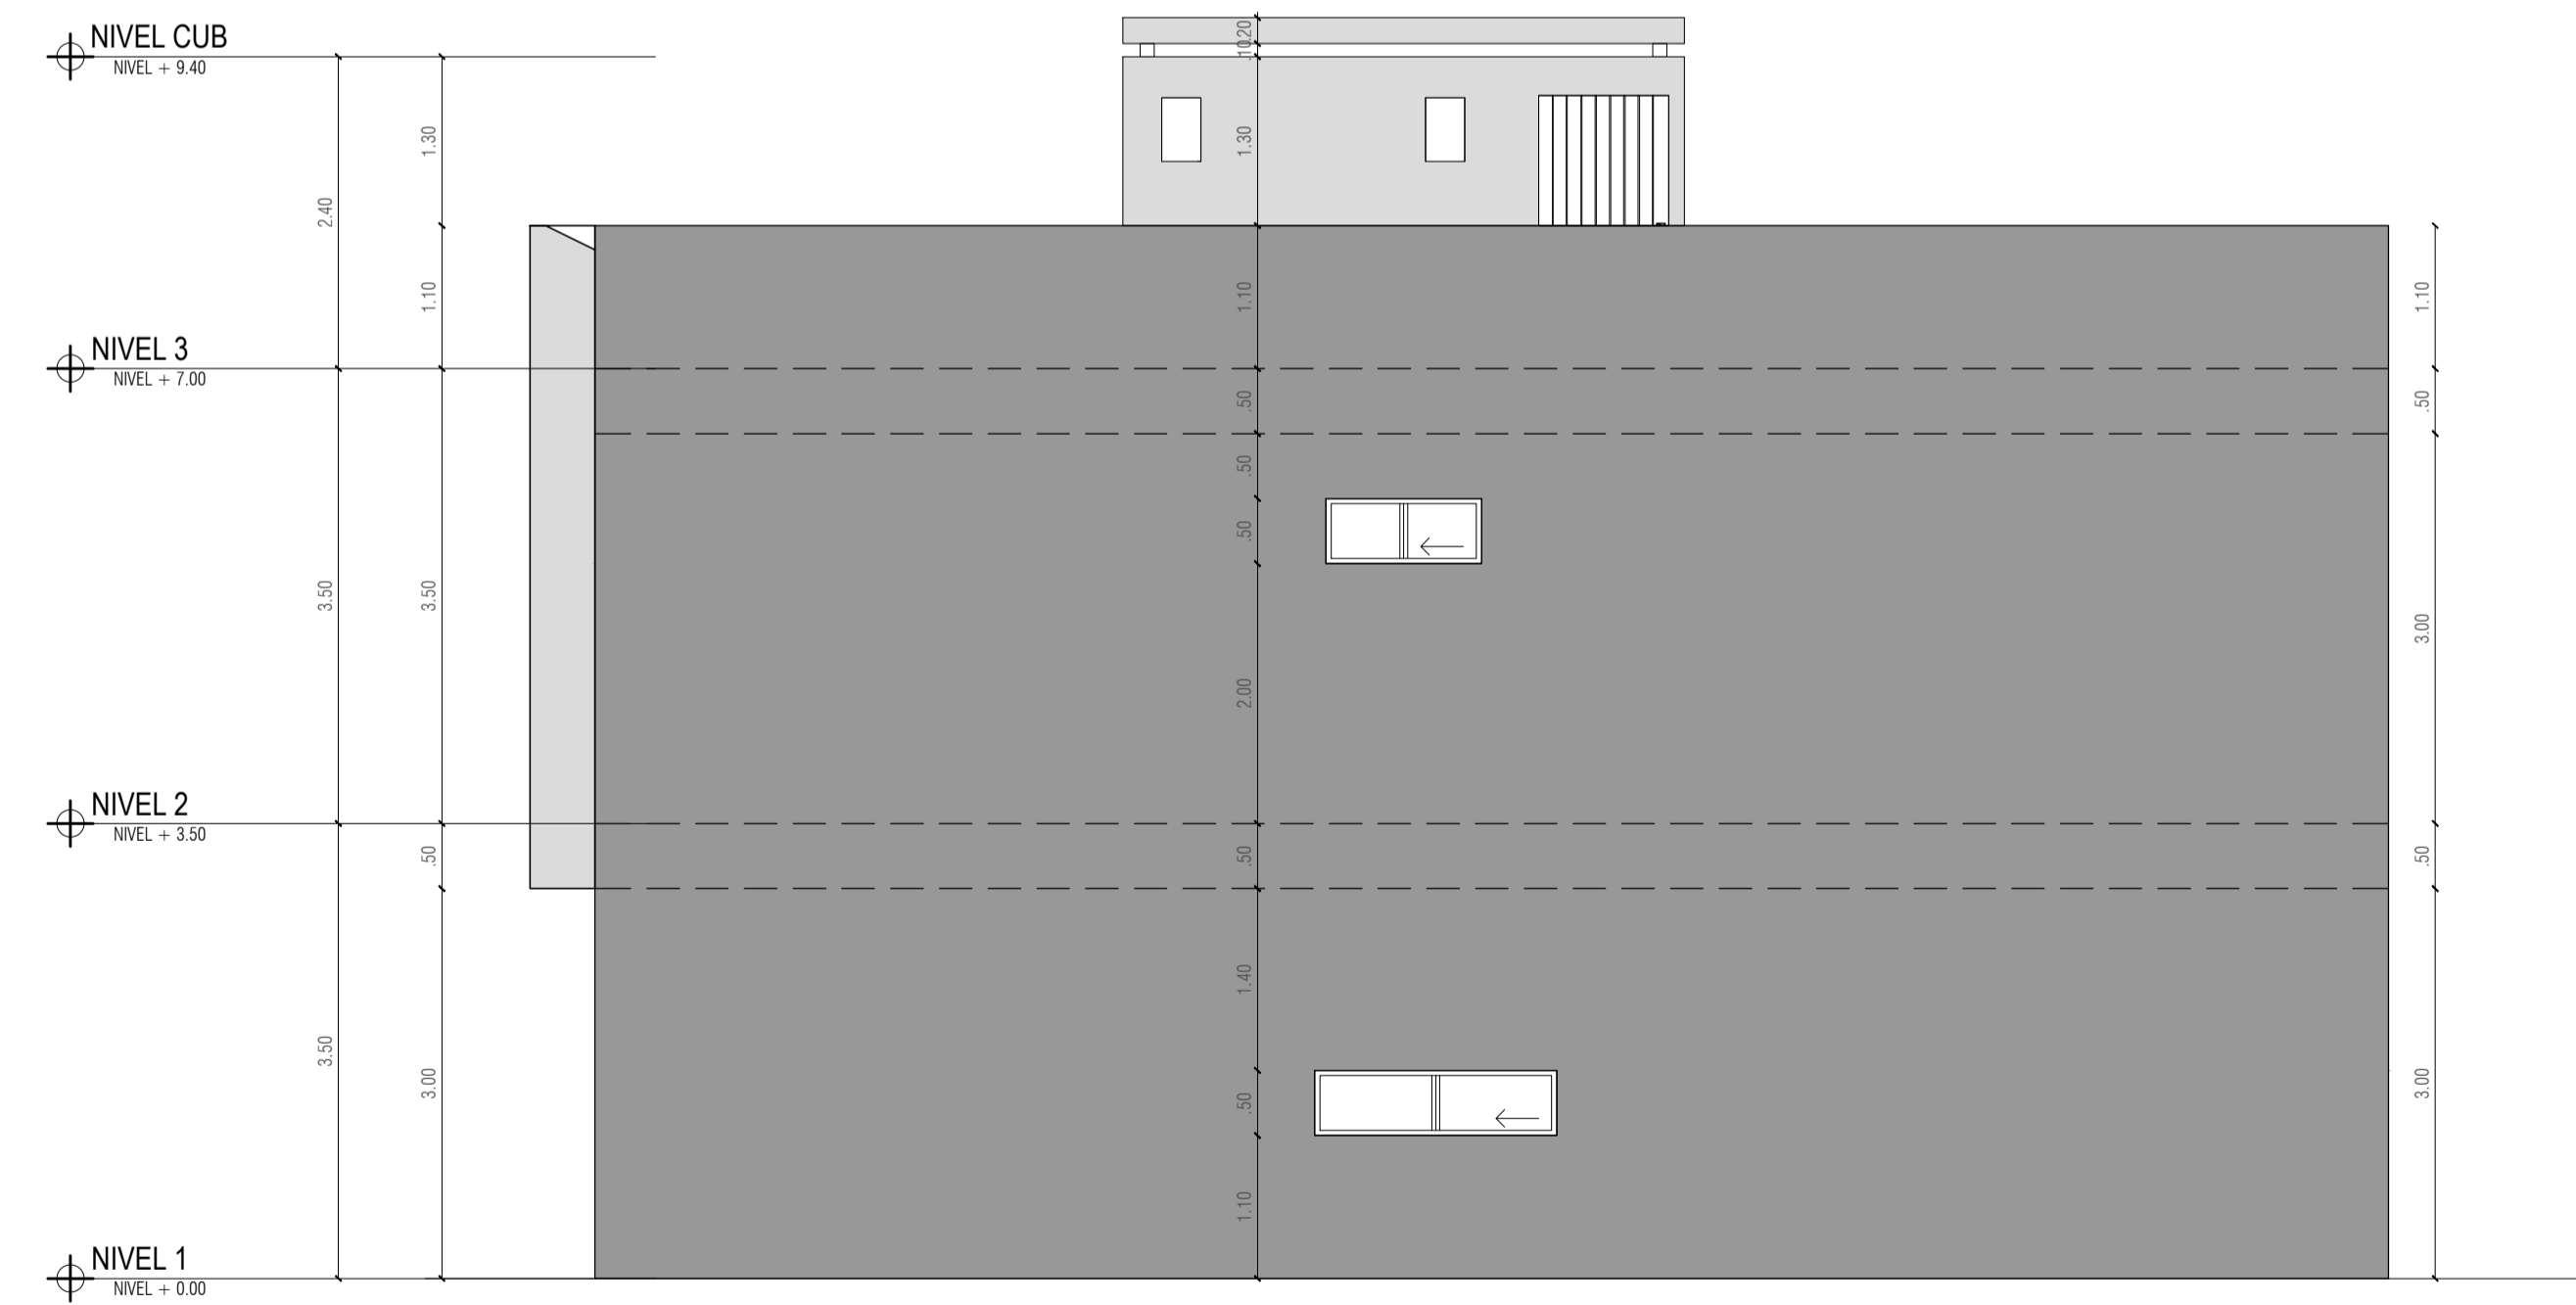

FACHADA LATERAL DERECHA